
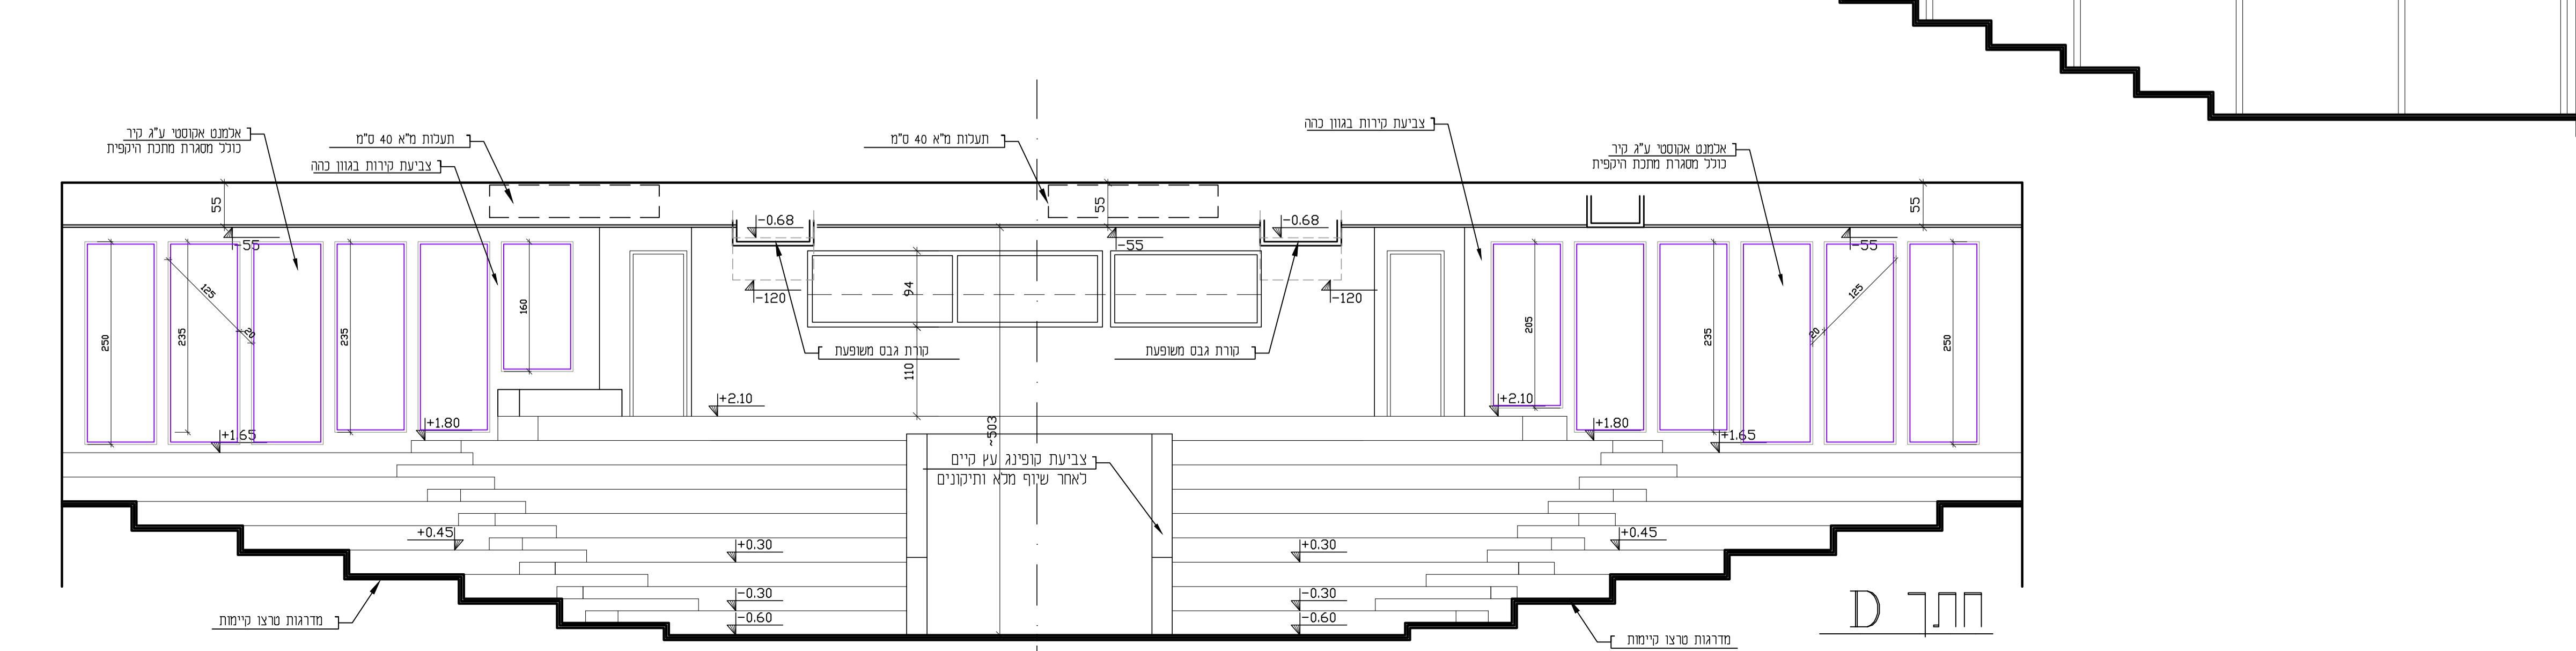
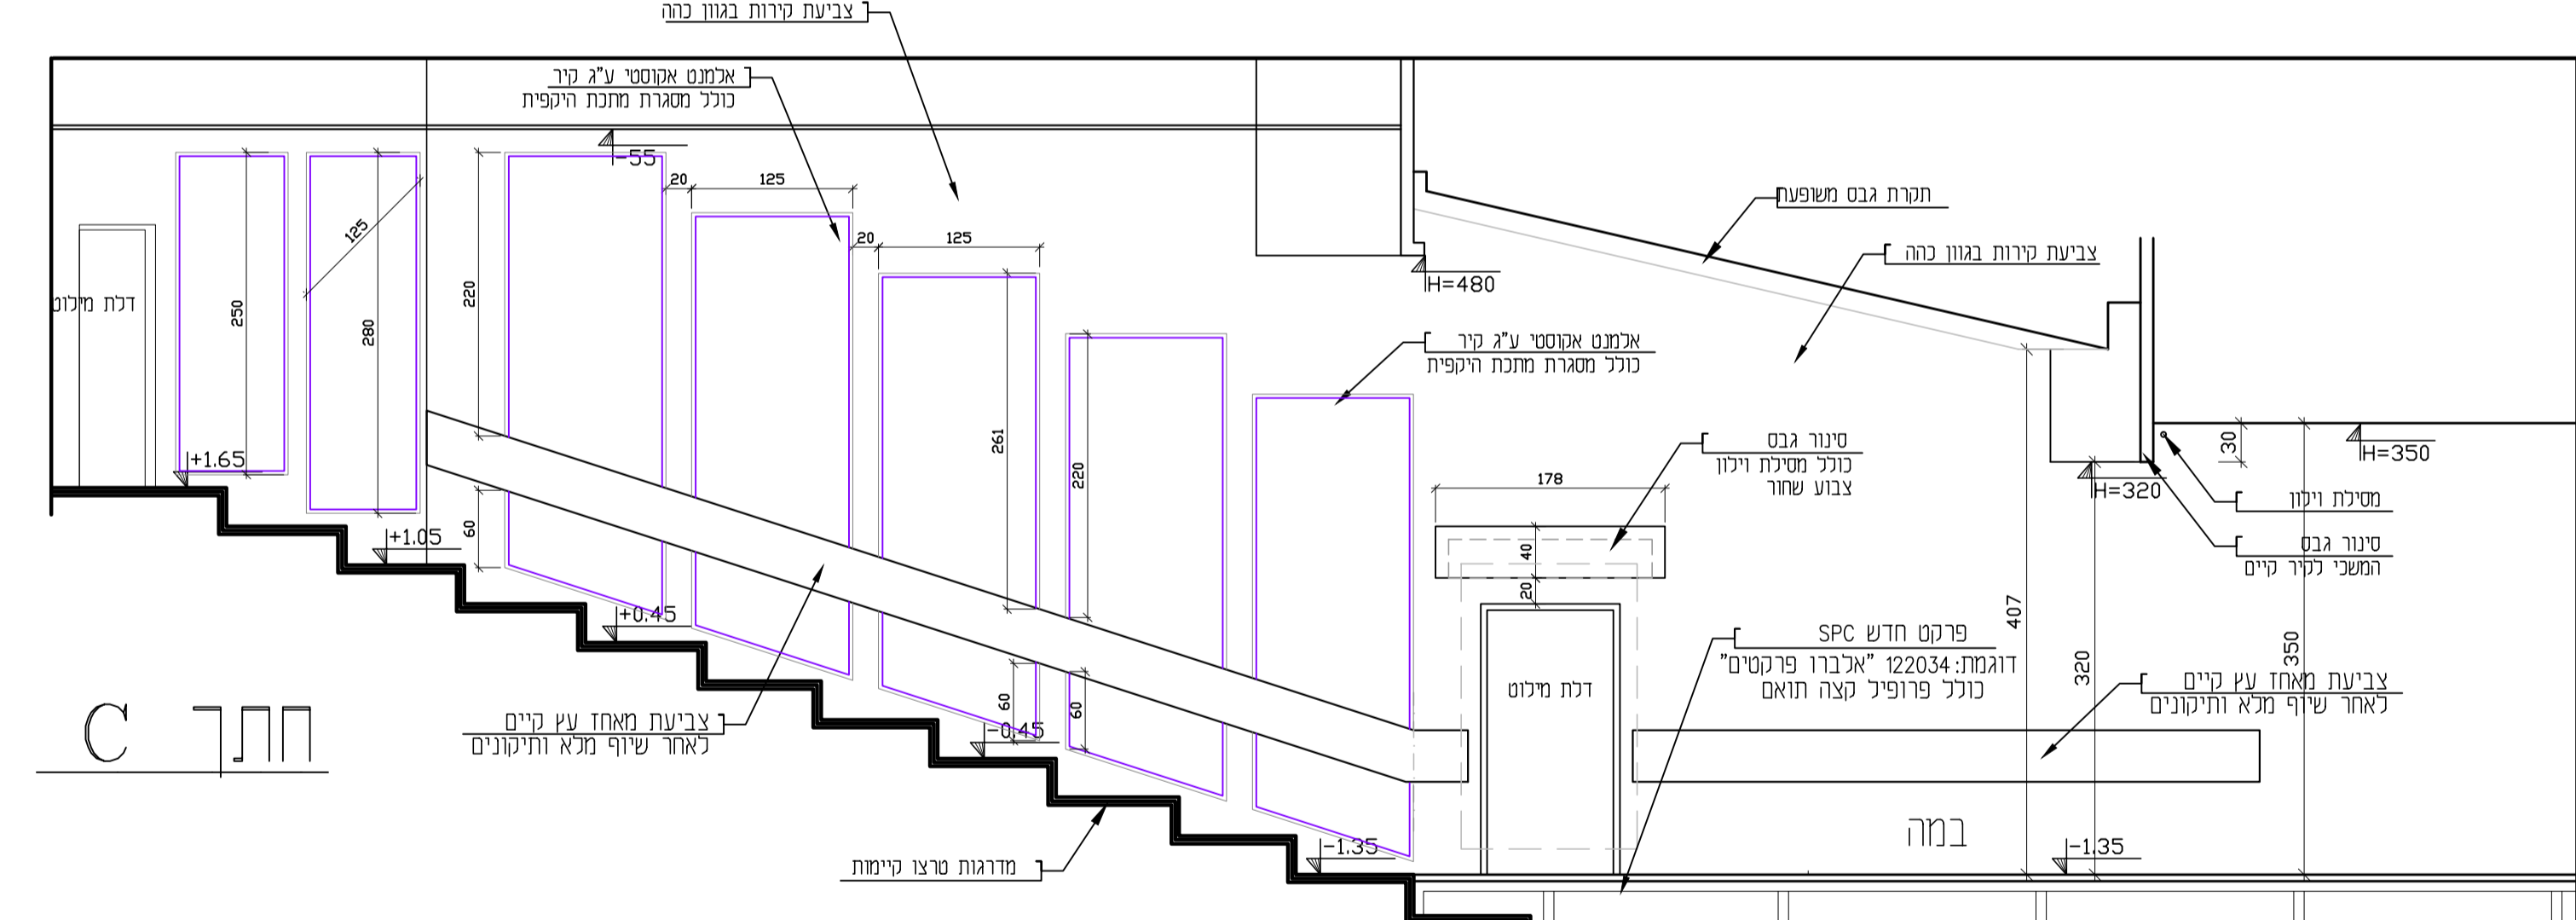
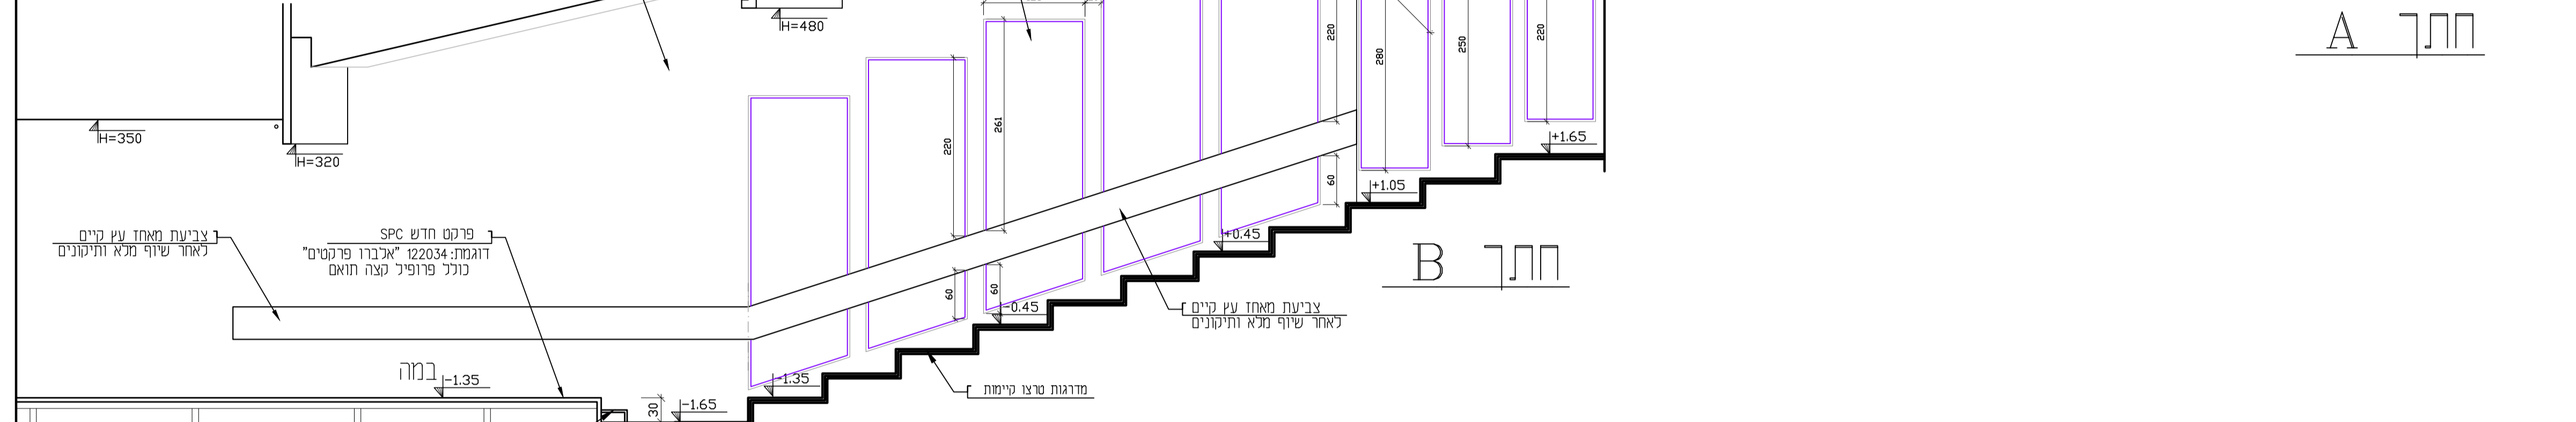


תפוצה	
מספר	תאריך
05.01.25	✓
27.01.25	✓

מספר	תאריך	מחיר
05.01.25	✓	27.01.25

מספר	תאריך	מחיר
05.01.25	✓	27.01.25

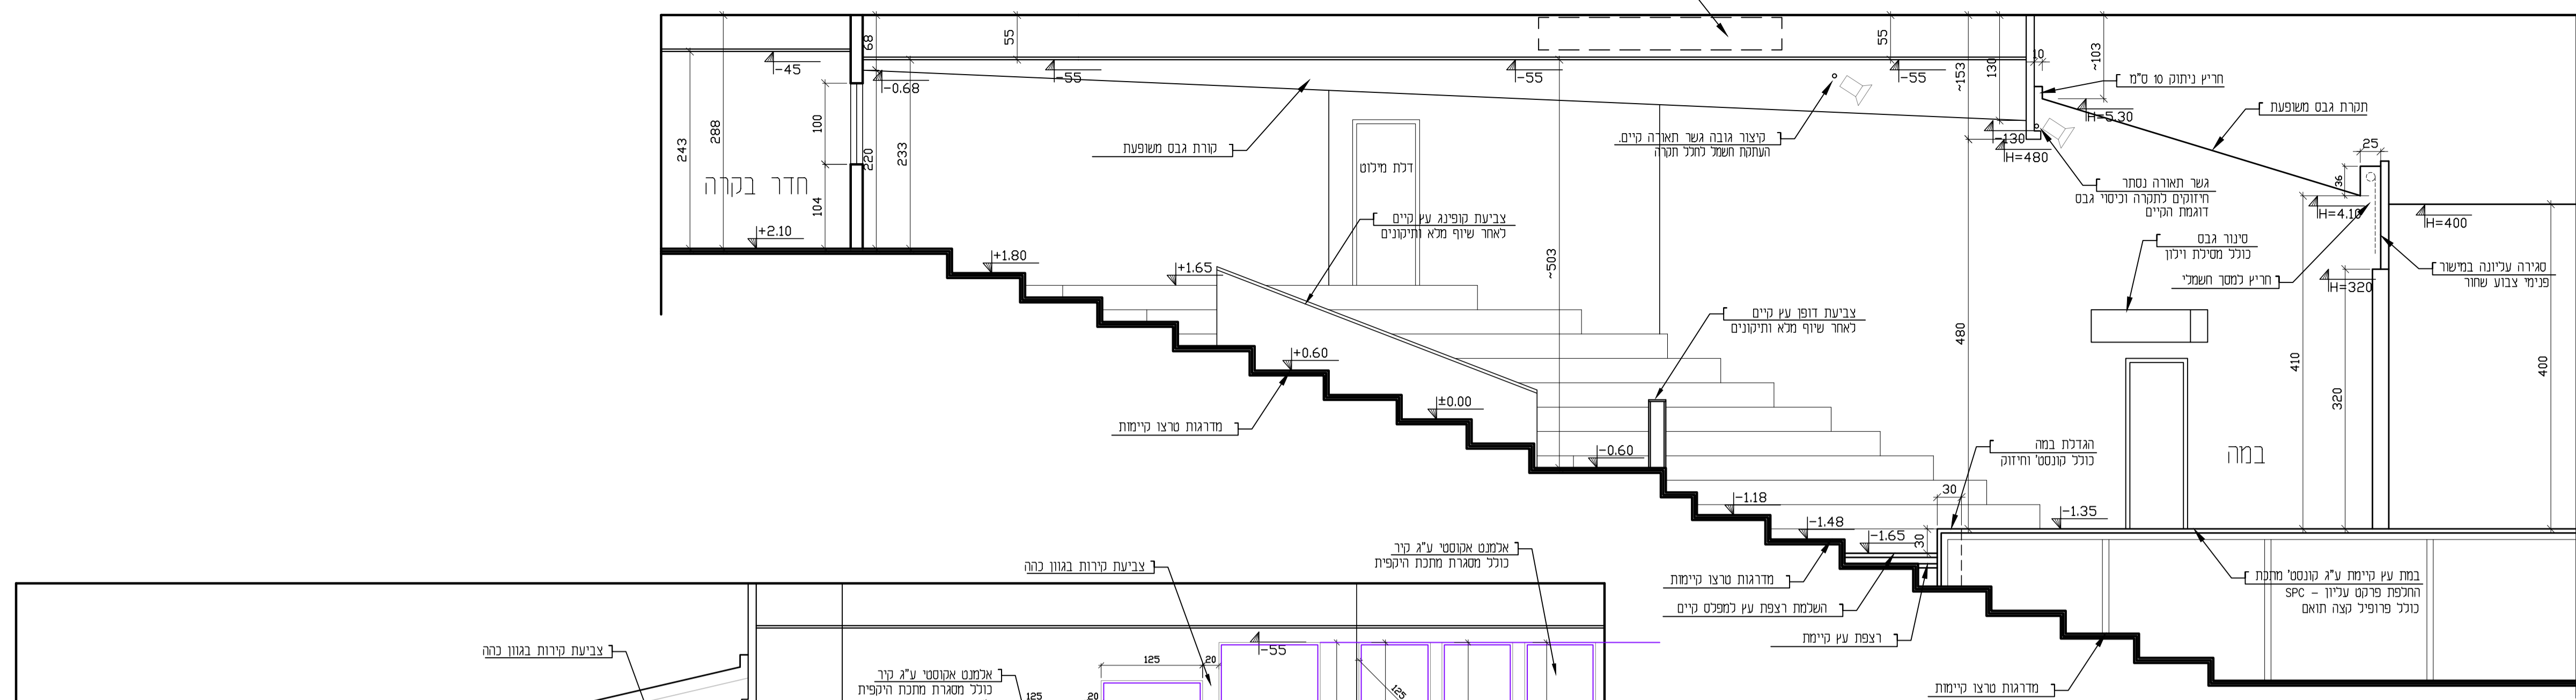

שינויים

הערות

מכללת חיינסקי - אודיטוריום

המבצע אחראי כבדיקת המידות ולוחאמנות במקום על כל שעות או אי התאמה עליו חודדיע למחננו !

גיליון 03

חתיכים ומבטי קיר

ק.מ. 1:50

תאריך: 01.01.2025

מחזור

ניעון * סמכרז * לביצוע

אלדד נתן
אדריכל

9574423 עין-בנס 54 י' דוש'ים

טל: 050-5408886 נייד: 02-6259292

E-Mail: natan-66@zahav.net.il