תפוצה											שינויים		
תאריך	נשלח אל										תאריך	מהות השינוי	חתימה
	מזמין	מ. פרויקט	אדריכלות	אינסטלציה	חשמל	מיזוג אוויר	מעליות	תנועה	בטיחות				
??/??/??	x?												

מס'	הערות
1	תכנית זו יש לקרוא ביחד עם תכניות ארכיטקטורה , קונסטרוקציה אינסטלציה סניטארית , חשמל , מיזוג אויר ופיתוח לסוגיהן
2	**כל הבטונים ב- 30**
3	אין לצקת ללא אישור המתכנן ו/או המפקח
4	אין לעשות שינויים ללא אישור המתכנן
5	תנאיי הבקרה טובים
6	סומך הבטון " 6
7	**סוג הפלדה יהיה פ- 500**
8	תוצאות בדיקת טיב הבטונים יועברו למתכנן

אין להתחיל בביצוע ללא קבלת היתר מתאים כדין

כל מערכת האיטום יובא לאישור המתכננים טרם ביצועם

▨ עמוד בטון עולה
■ עמוד בטון תחתון
▩ קיר בטון תחתון
▧ קיר בטון עולה

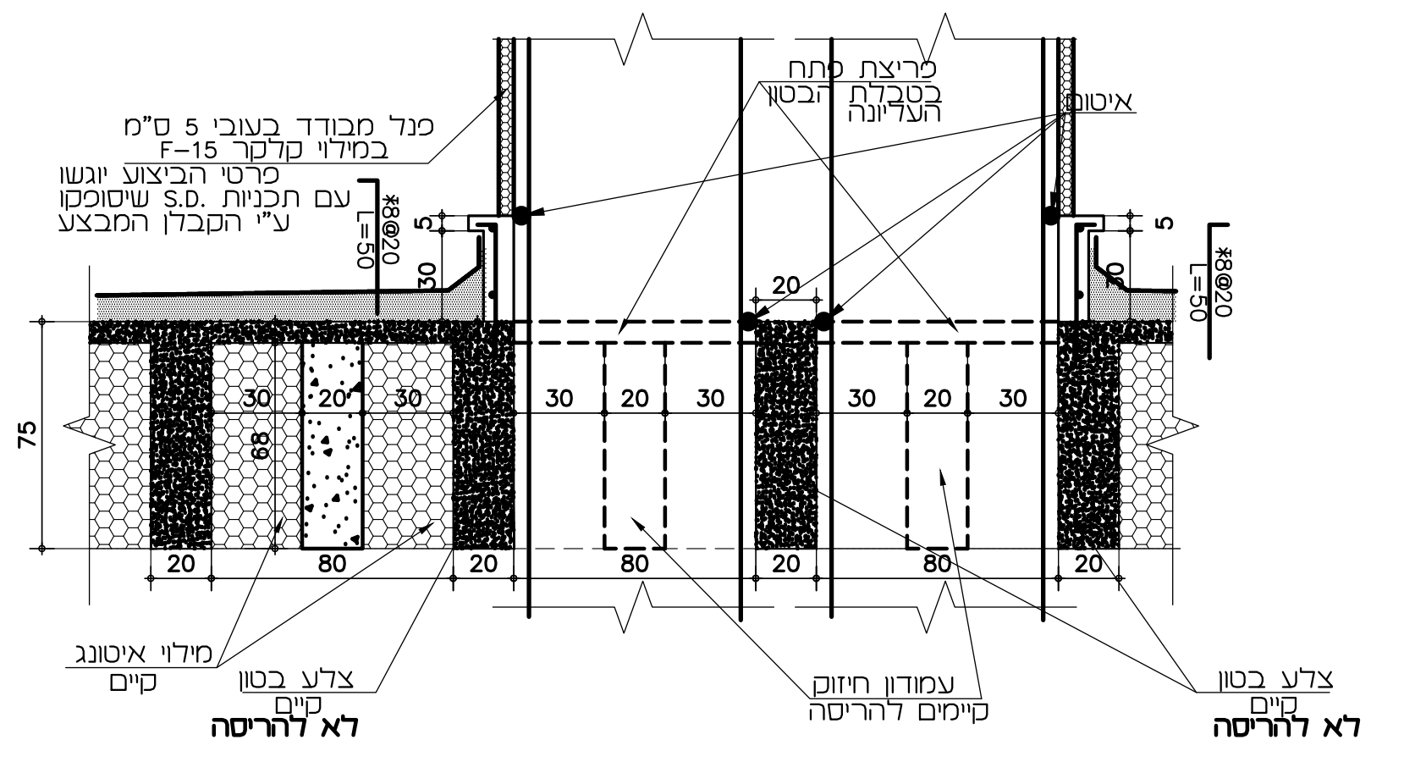
פנל מבודד בעובי 5 ס"מ במילוי קלקר F-15
פרטי הביצוע יוגשו עם תכניות S.D. שיסופקו ע"י הקבלן המבצע
פריצת פתח בטבלת הבטון העליונה
איטום
8@20 L=50
75
30
20
80
מילוי איטונג קיים
צלע בטון קיים לא להריסה
עמודון חיזוק קיימים להריסה

חתך טיפוסי בפתחים צמודים תקרה קיימת
1: 25

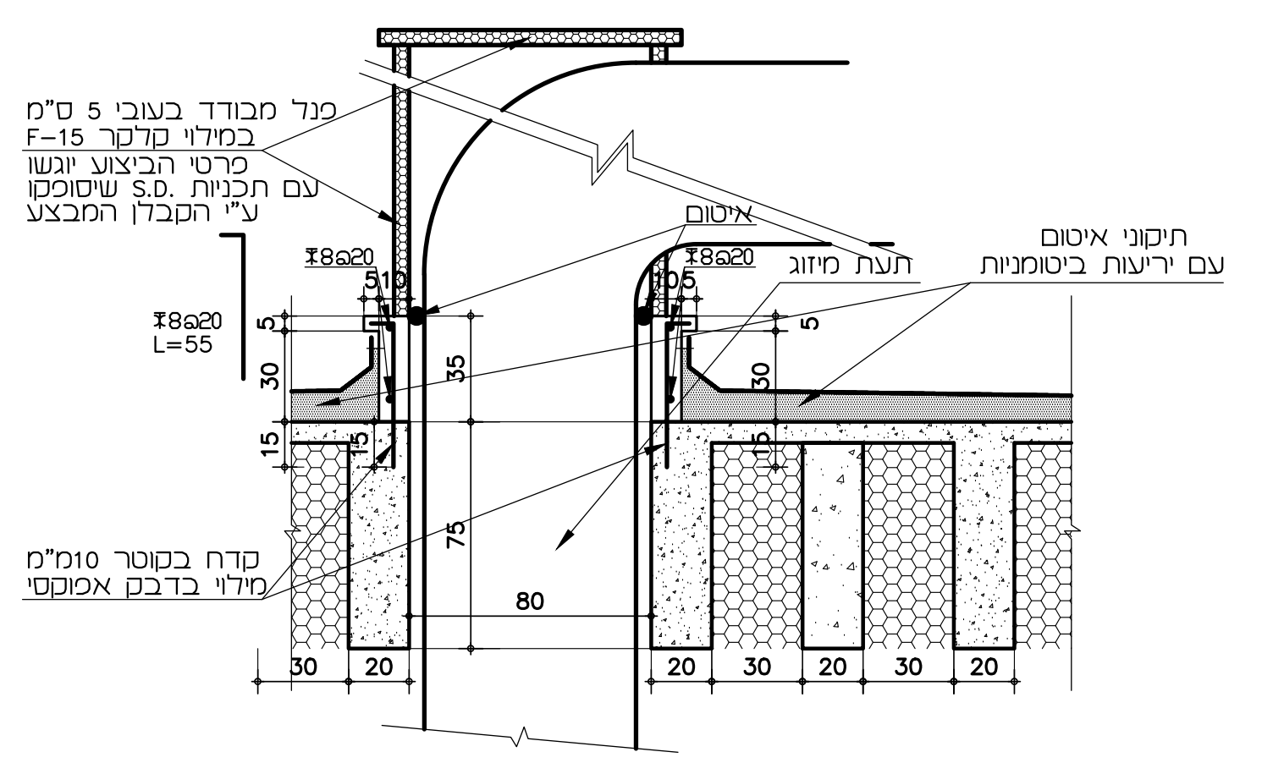
פנל מבודד בעובי 5 ס"מ במילוי קלקר F-15
פרטי הביצוע יוגשו עם תכניות S.D. שיסופקו ע"י הקבלן המבצע
איטום
תעת מיזוג
תיקוני איטום עם יריעות ביטומניות
8@20
8@20 L=55
קדח בקוטר 10מ"מ מילוי בדבק אפוקסי
35
75
80
30
20
15
5

פריצת פתח בהעברת תעלות
מיזוג אוויר בתקרה הקיימת
1: 25

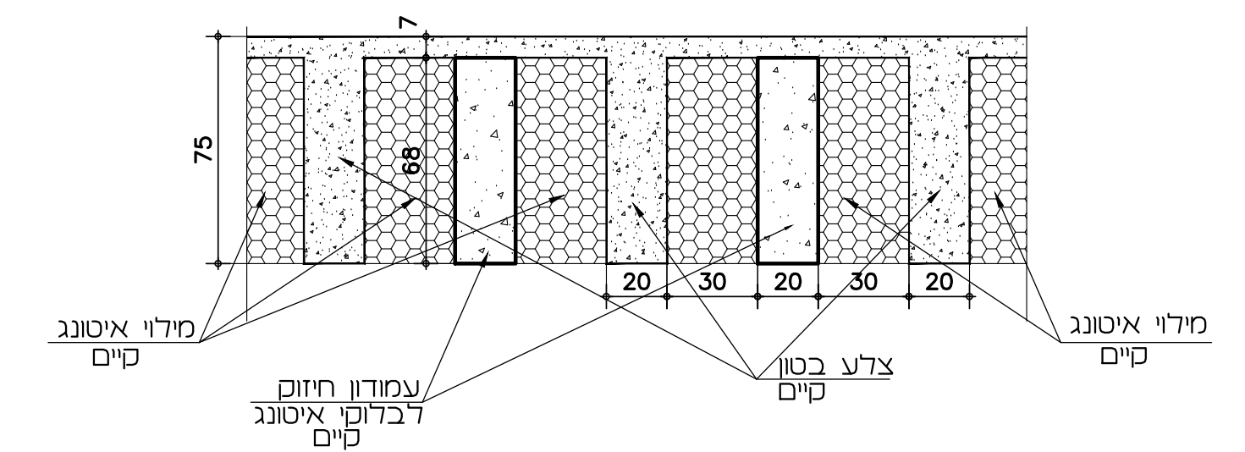
75
68
30
20
מילוי איטונג קיים
עמודון חיזוק לבלוקי איטונג קיים
צלע בטון קיים

חתך טיפוסי בתקרה קיימת
1: 25

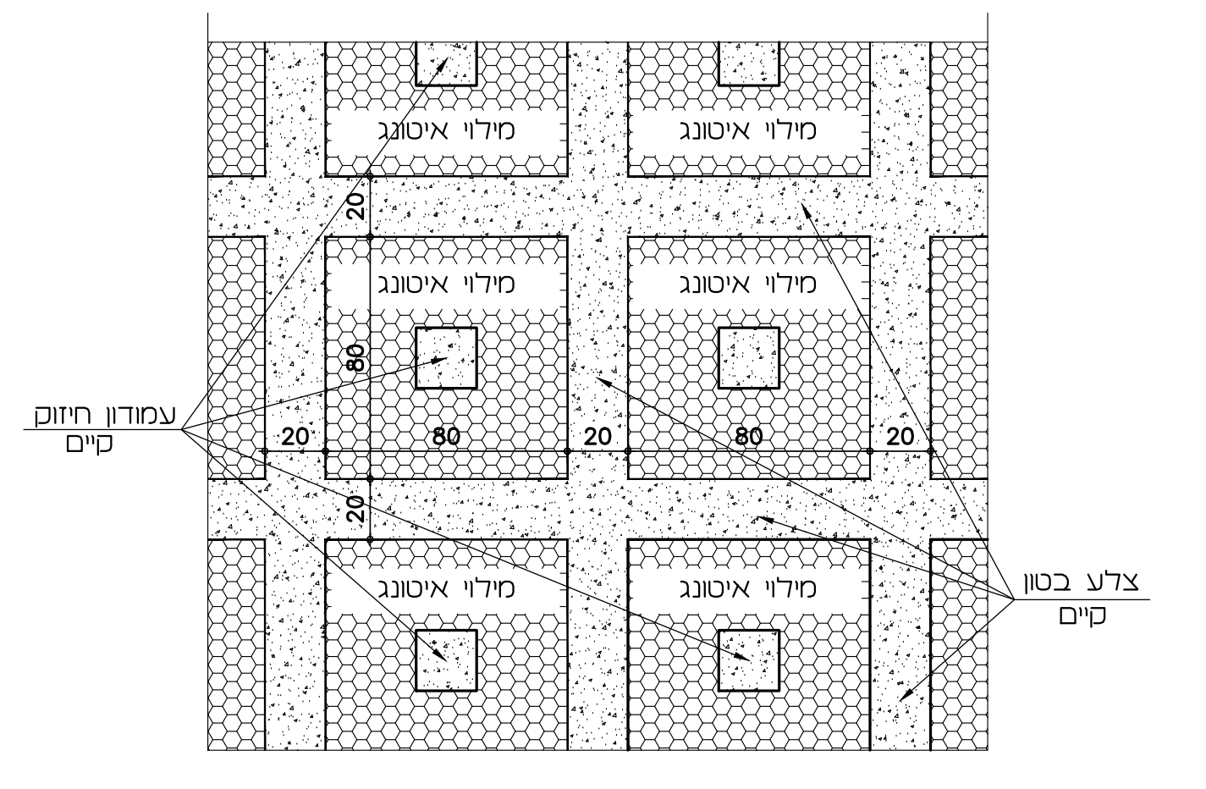
מילוי איטונג
עמודון חיזוק קיים
צלע בטון קיים
20
80

מבט בתחתית התקרה קיימת
1: 25

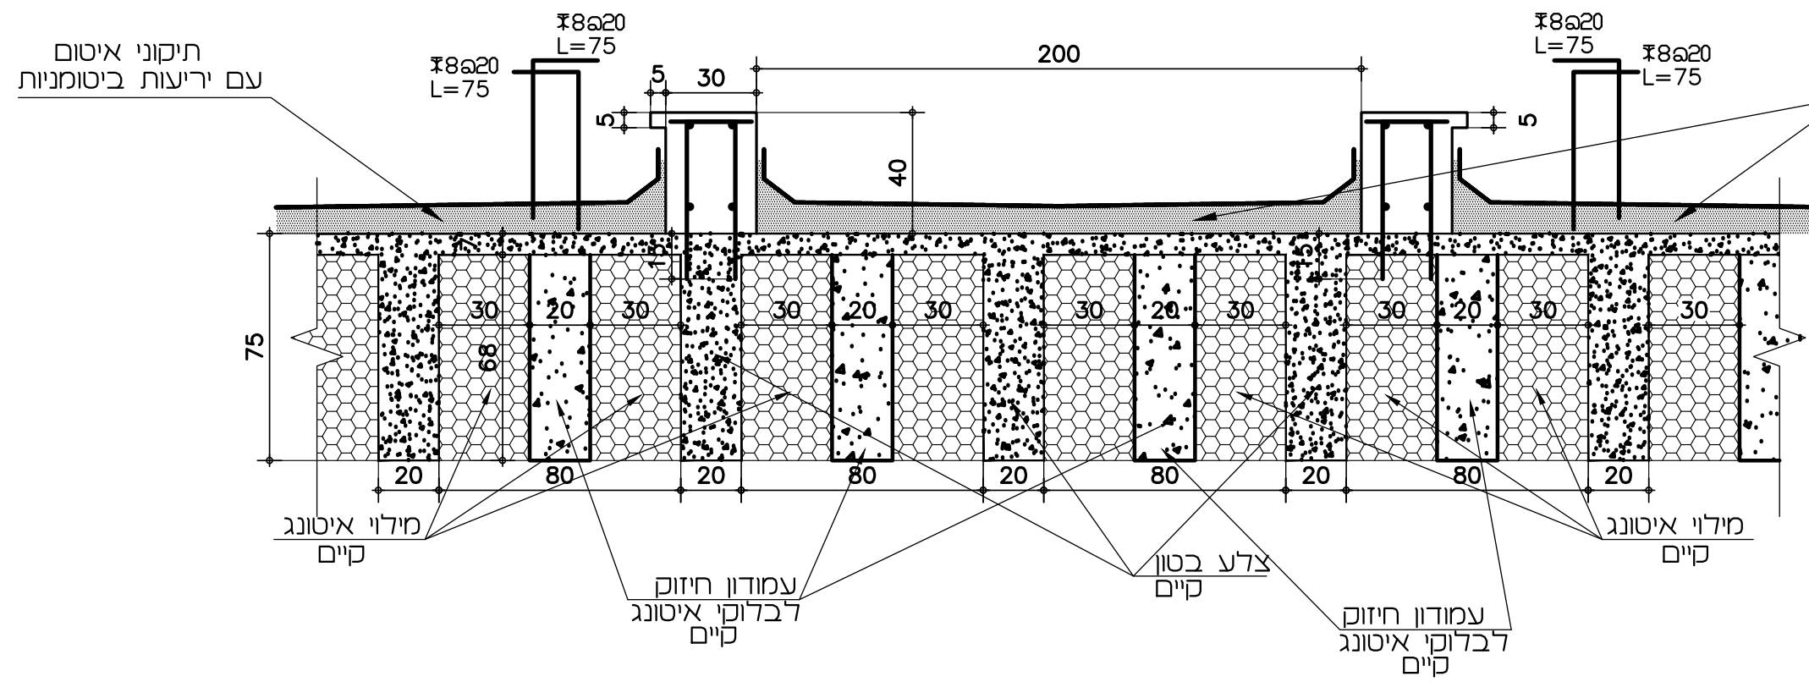
תיקוני איטום עם יריעות ביטומניות
8@20 L=75
200
30
5
40
75
68
20
80
מילוי איטונג קיים
עמודון חיזוק לבלוקי איטונג קיים
צלע בטון קיים

חתך טיפוסי לקורות עבור העמדת יחידות קירור
1: 25

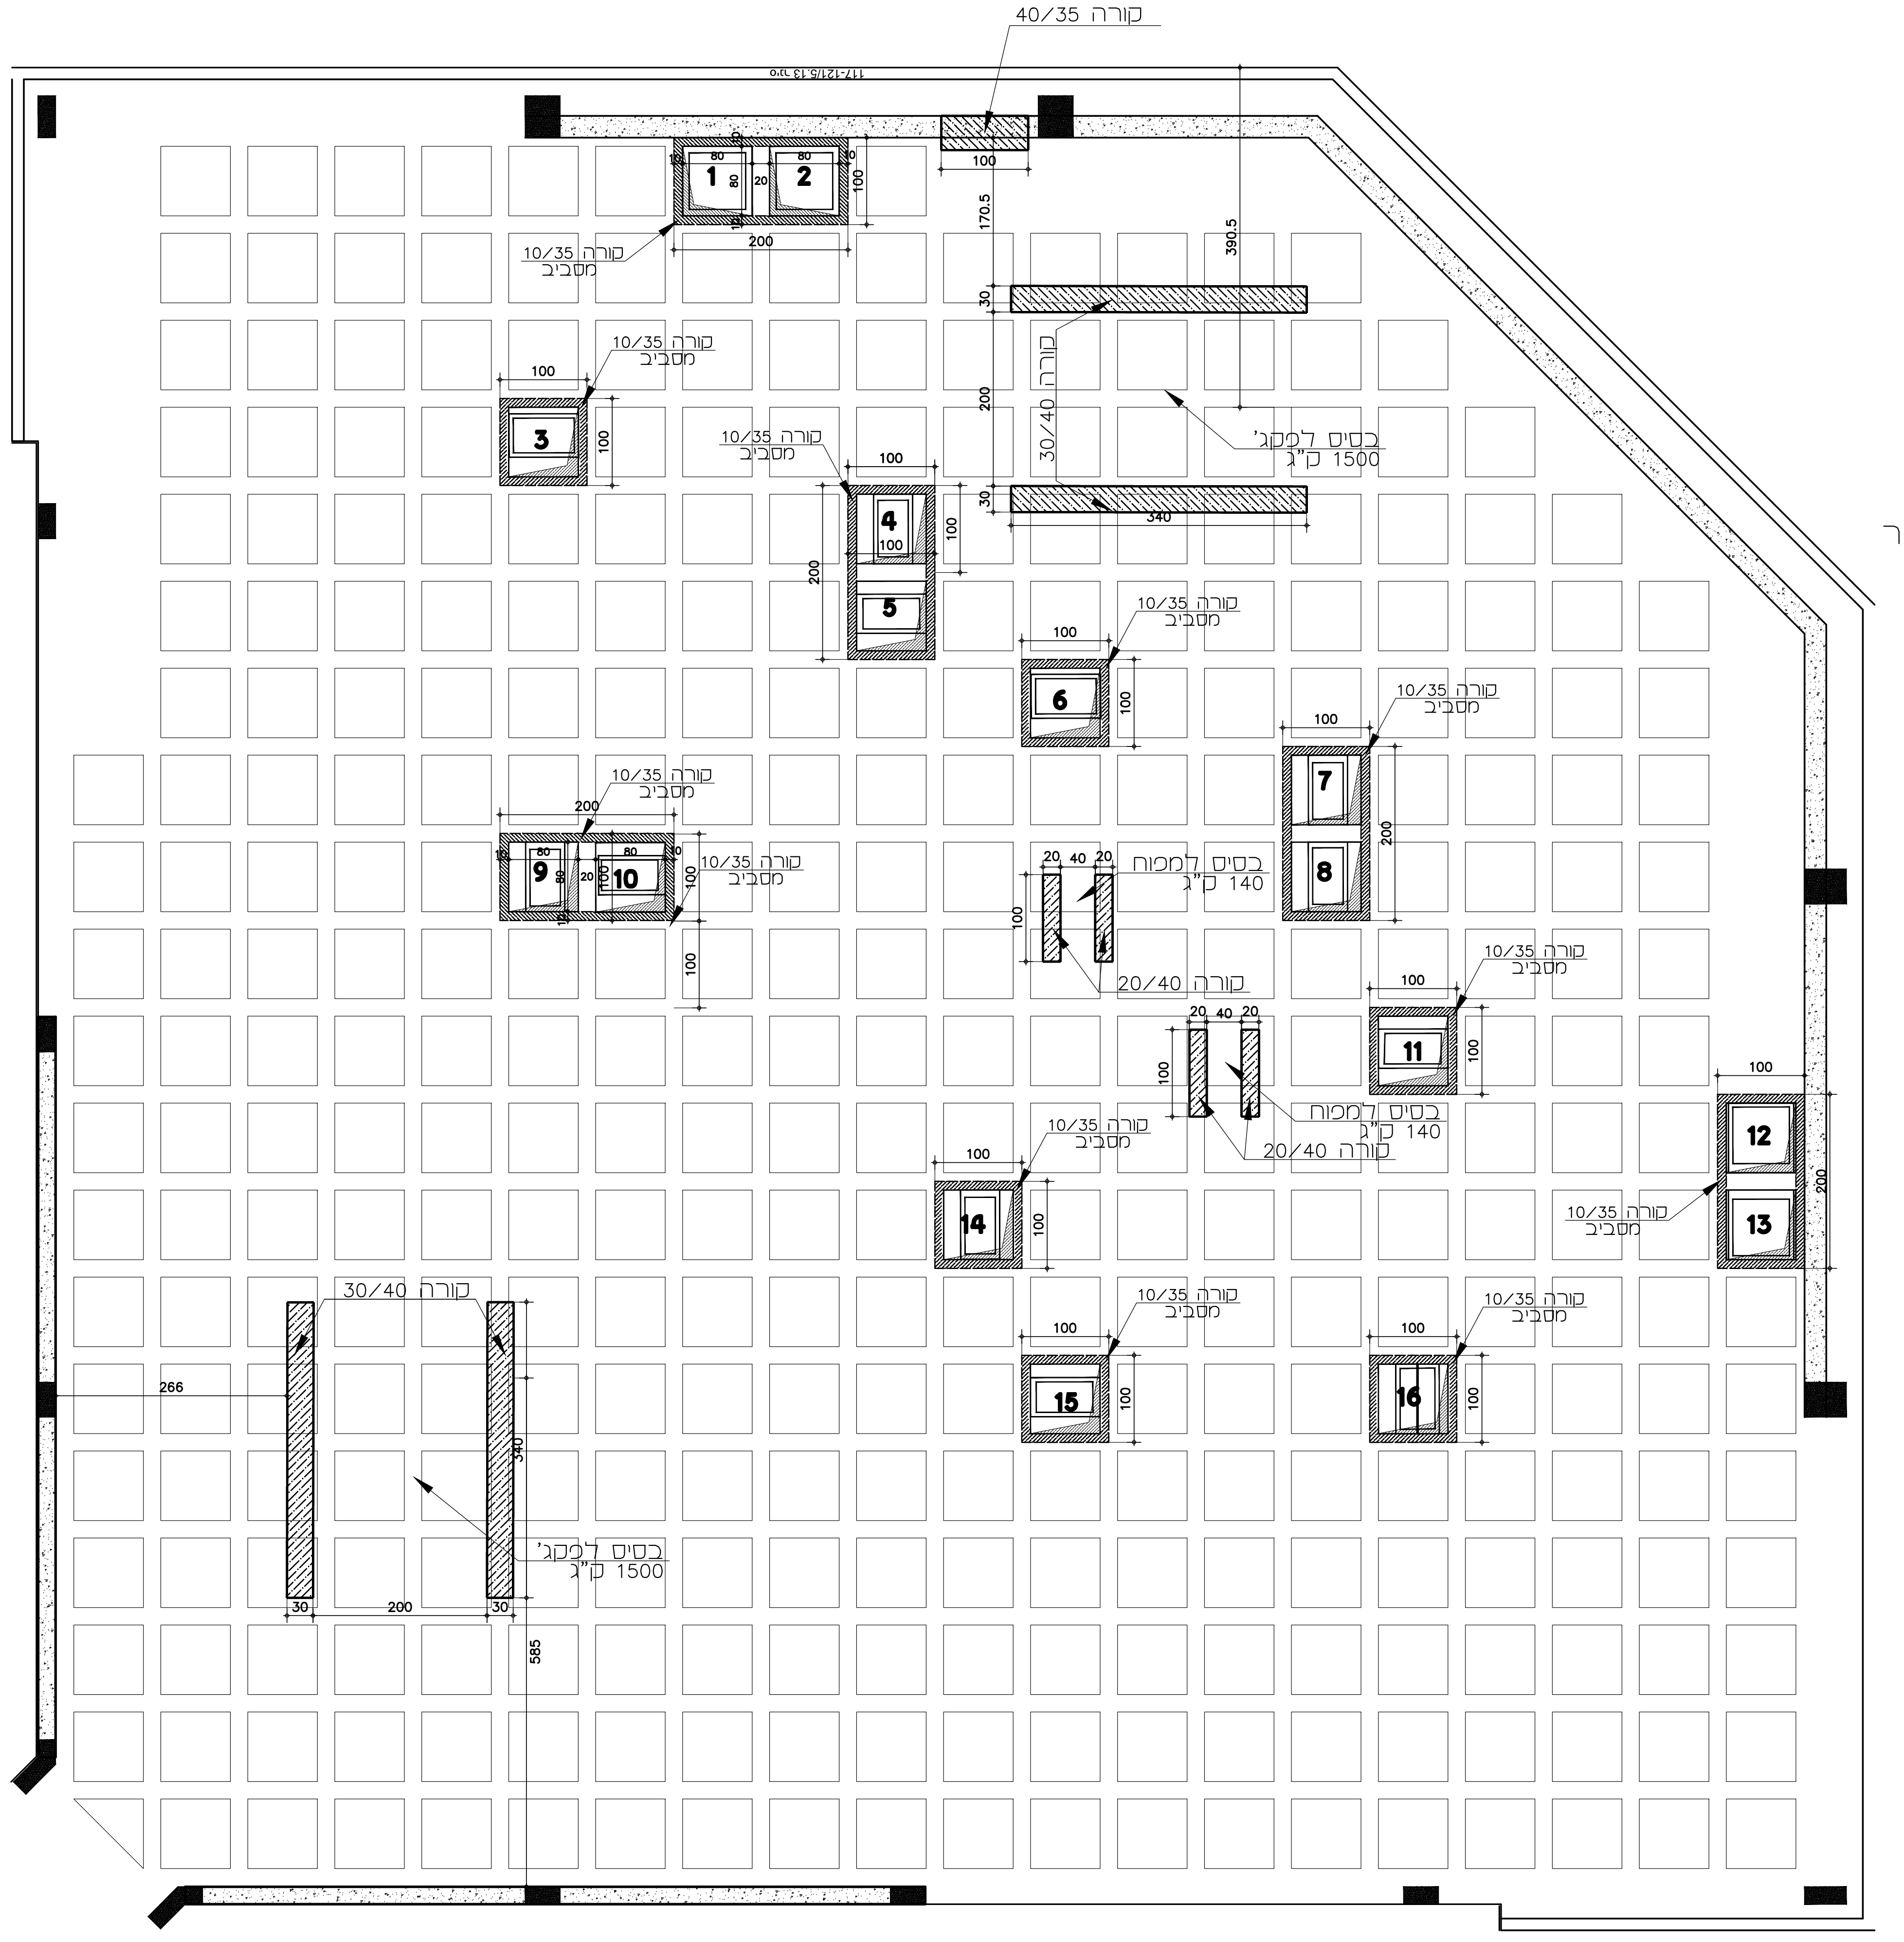
קורה 40/35
קורה 10/35 מסביב
קורה 30/40
בסיס לפקג' 1500 ק"ג
בסיס למפוח 140 ק"ג
קורה 20/40
1
2
3
4
5
6
7
8
9
10
11
12
13
14
15
16
100
200
266
585

הנחיות לפריצת פתחים על הגג

1 ראשית את 4 פינות של הפתח חובה לסמן בתחתית התקרה
2 יש לסמן את קונטור הפריצה בגיר על פני האיטום הקיים
3 ב- 4 פינות של הפתח חובה לבצע קידוח בקוטר "4 בכוס יהלום
4 לאישור מיקום הפתחים חובה לזמן את מהנדס הפרויקט ויעוץ המיזוג לאתר
5 את הפתח יש לחצוב אח ורק בדיסק בין בקונטור המסומן
6 **בכל מצב חל איסור לחצוב בצלעות/רורות של התקרה**
7 מסביב לפתח לצקת חגורת בטון בחתך 10/35 ס"מ לפי הפרט
8 לאחר התקנת תעלת מיזוג האוויר חובה לבצע איטם בכל הצדדים
9 לבצע תיקוני איטום ולמחורת בדיקת אטימות בהרטבה מסחבית

מזמין : **מכללת לוינסקי**

אדריכל הפרויקט: אלדד נתן

אודיטוריום מכללת לוינסקי

2024

אינג' בצלאל ולנסי
רח' רקנאטי 2 ת"א
טל' 03-6412203
פקס 03-6438610
נייד 0544762082

שם גליון	קנה מידה
תכנית פריצת פתחים והעמדת 2 מערכות מיזוג על גג האודיטריום	1:25 - 1:50

מס' גליון	מס' עבודה
ק - 0 1	9005

שרטט/ת	אישר	מהדורה	שימוש בתוכנית
		0	■ לעיון
תאריך	תאריך		■ למכרז
26-01-2025			☐ לביצוע

הקבלן אחראי למידות ולמיפלסים , הוא מתחייב לבקר את כל המידות ואת גובה המגרש ועל כל טעות או אי התאמה עליו להודיע למתכננים