המבצע אחראי לבדיקת התוכניות ולהתאמתן במקום ועל המבצע לבקר כל המידות ועל כל טעות או אי התאמה עליו להודיע למתכנן. אין לקבוע מידות על ידי התוכנית.
מהנדס או יועץ אשר שמו רשום מעל שם האדריכל בתוכנית זו נושא לבדו באחריות המקצועית והחוקית לתוכנית.
אין לעשות כל שימוש בתוכנית זו או ברעיונות הגלומים בה ללא אישור בכתב מהמתכנן.

לוח תפוצה ועדכון

הפצה																	תאריך	
אדריכל	מיזוג אויר	אינסטלציה	קונסטרוקציה	בטיחות	חשמל	אקוסטיקה	פיקוח	יזם										
1							1	1									19.11.23	לעיון

הערות ומקרא:

- T – טרמוסטט קירי בגובה H=160
- מפסק מנתק מוגן מים תלת-פאזי –
- התעלות הן מידות פח כולל בדוד –
- ב/א/ תעלות עם בידוד פנימי אקוסטי "1 –
- ל/ב/ ללא בידוד –
- ב/ט/ תעלות עם בידוד חיצוני טרמי "1 –
- ת/א/ח תריס אורי חוזר –
- מ/א/ת מפזר אויר תקרתי –
- כל המפזרים יהיו במחליף פלטה תקרה –
- לוח הפעלה מרחוק מיזוג אויר –

כל המאיידים יסופקו עם מגע יבש לחיבור גלאי נפח
(הגלאי נפח יסופק ע"י אחרים)
חיווט כבל גלאי למאייד ע"י קבלן המיזוג.

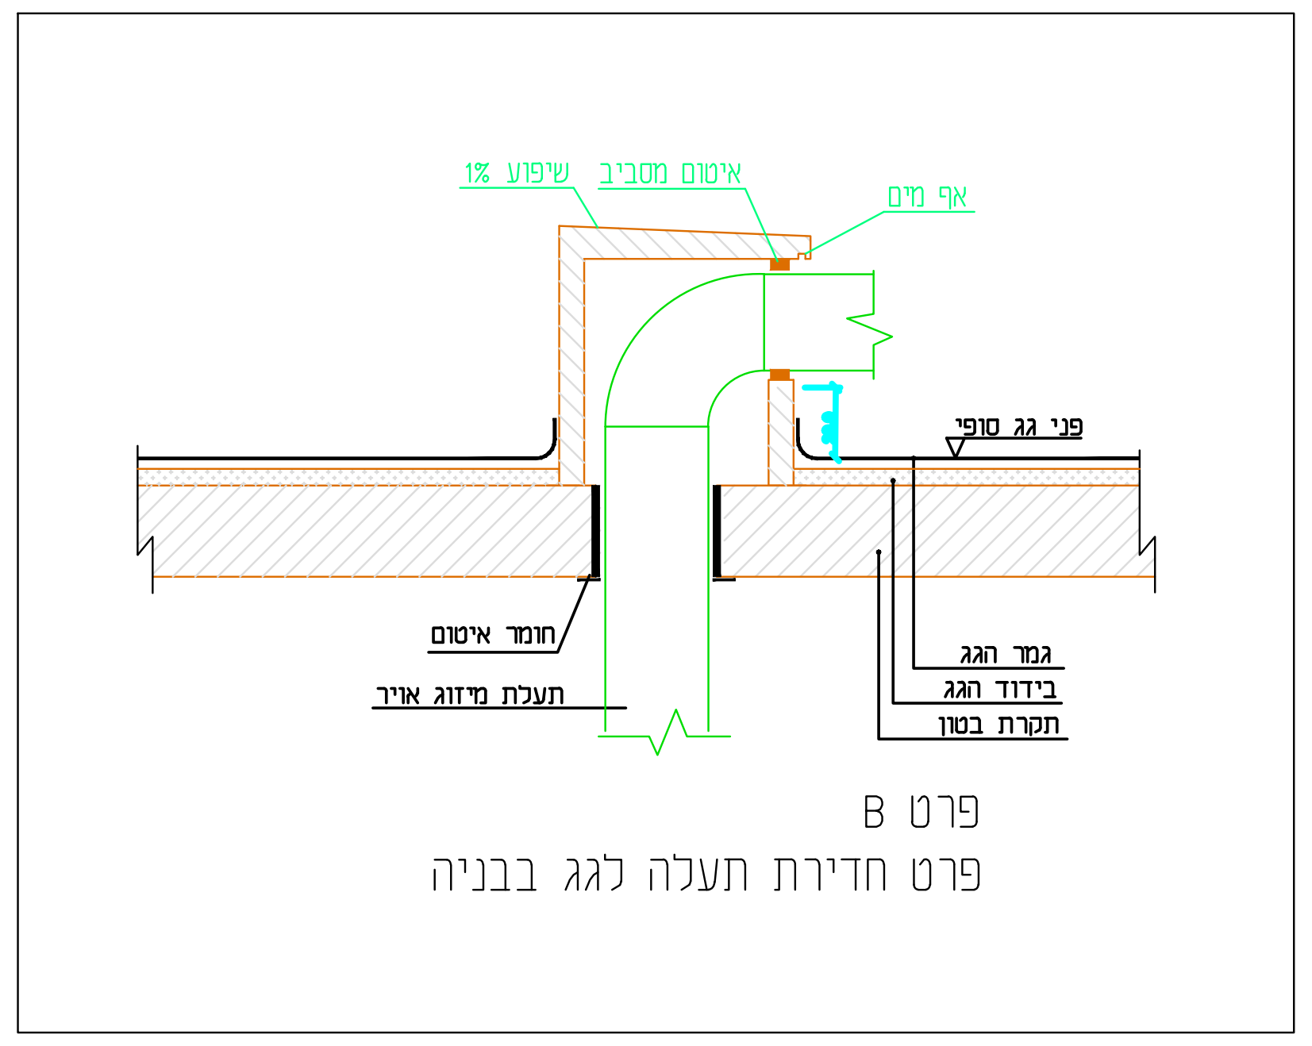
שיפוע 1%
איטום מסביב
אף מים
פני גג סופי
חומר איטום
תעלת מיזוג אויר
גמר הגג
בידוד הגג
תקרת בטון

פרט B
פרט חדירת תעלה לגג בבניה

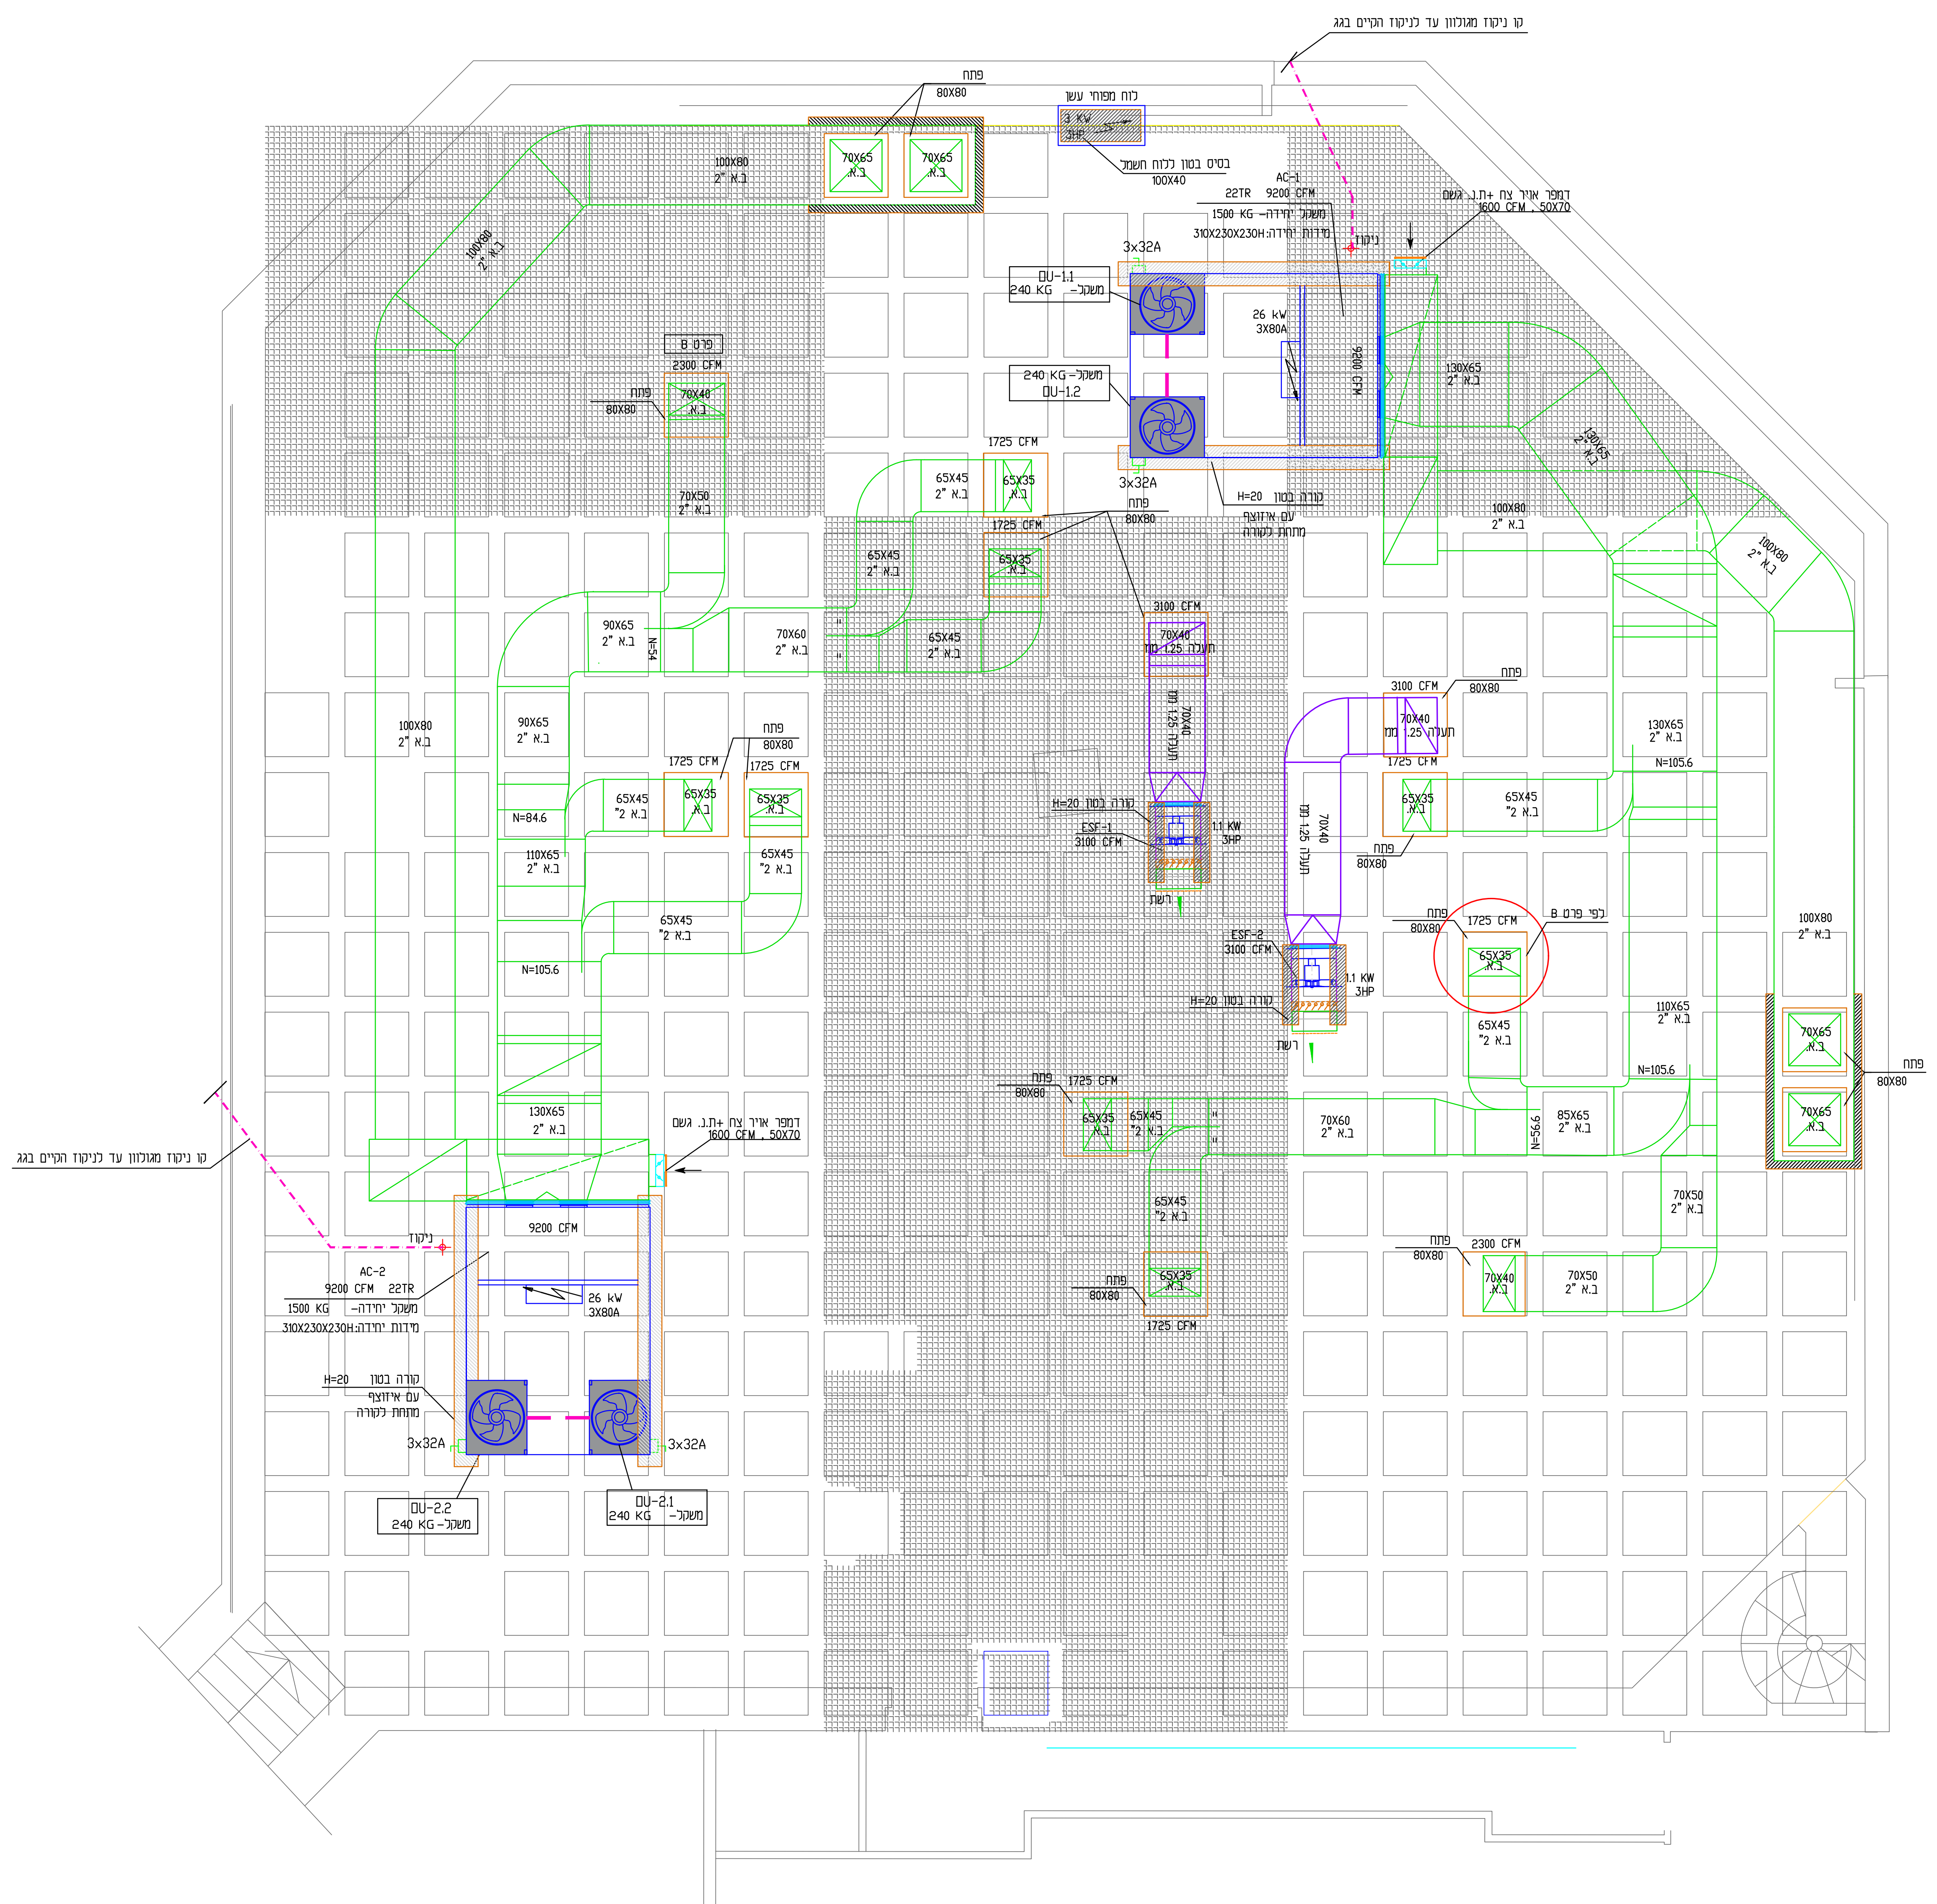
קו ניקוז מגולוון עד לניקוז הקיים בגג
פתח
80X80
לוח מפוחי עשן
3 KW
3HP
בסיס בטון ללוח חשמל
100X40
AC-1
22TR 9200 CFM
משקל יחידה- 1500 KG
מידות יחידה:310X230X230H
ניקוז
דמפר אויר צח +ת.נ. גשם
1600 CFM , 50X70
3x32A
DU-1.1
משקל- 240 KG
משקל- 240 KG
DU-1.2
26 kW
3X80A
9200 CFM
קורה בטון H=20
עם אידוצף
מתחת לקורה
1725 CFM
3100 CFM
70X65 ב.א.
100X80 ב.א "2
130X65 ב.א "2
65X45 ב.א "2
65X35 ב.א.
70X60 ב.א "2
70X40
תעלה 1.25 מ"מ
N=105.6
N=84.6
ESF-1
ESF-2
פרט B
AC-2
9200 CFM 22TR
משקל יחידה- 1500 KG
מידות יחידה:310X230X230H
DU-2.1
DU-2.2
משקל- 240 KG

תוכנית גג ופתחים

8	24.11.24	עדכון לפי הערות קונסטרוקטור
7	20.11.24	למכרז
6	11.11.24	עדכון יחידות ופתחים בגג
5	10.11.24	עדכון מיזוג
4	15.10.24	מיקום פתחים בגג
3	29.09.24	מיקום פתחים בגג
2	24.09.24	העמדת יחידות מיזוג ופתחים
1	10.09.24	לעיון

לעיון ☐ למכרז ■ לביצוע ☐

שם הפרוייקט:

מכללת לוינסקי
אודיטוריום

שם התכנית:

מערכת מיזוג אויר
קומת גג-יחידות ופתחים

תאריך	קנ"מ	שם הקובץ	תכנית מס'
10.09.24	1 : 50	ac-1598.dwg	1598-2

מבט
מערכות מיזוג אויר בע"מ

מגדלי GLOBAL TOWERS
דרך יצחק רבין 1, פתח תקווה
טל: 077-9330500 פקס:077-9330501
E-MAIL : office@mabat-ac.com