
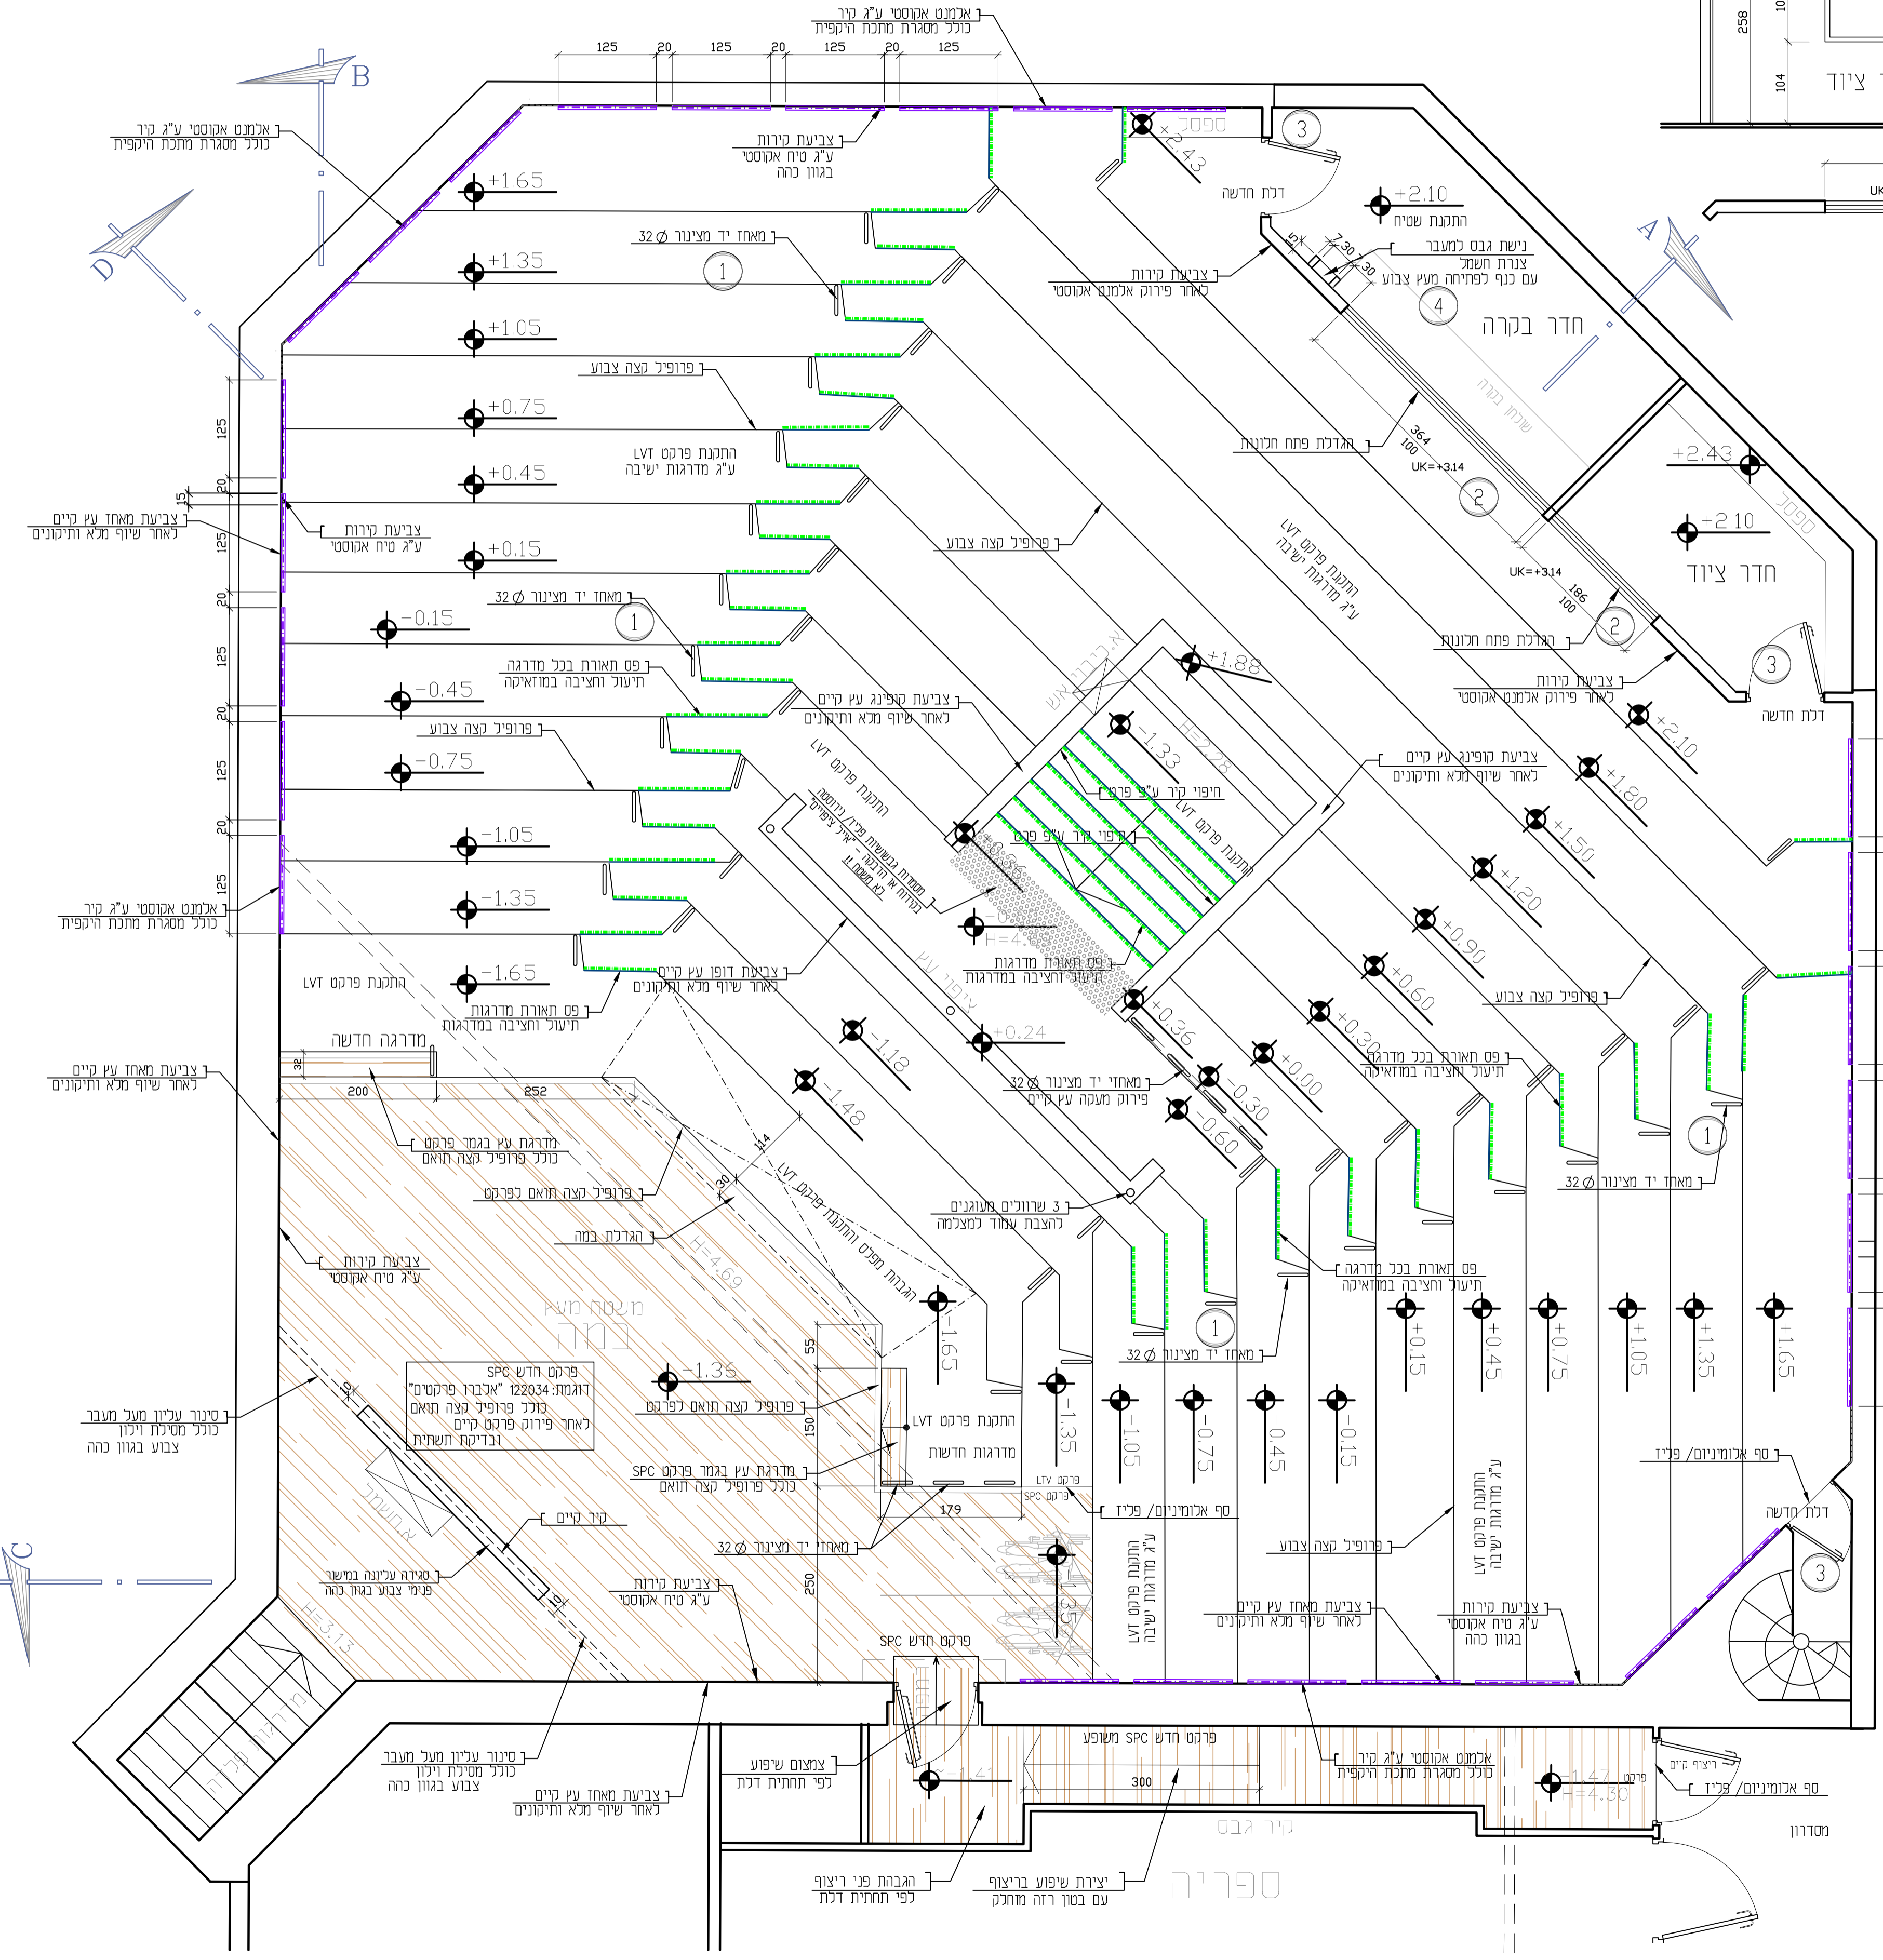


תפוצה	
מספר	תאריך
05.01.25	✓
27.01.25	✓
מסמך	
שיוניים	
הערות	

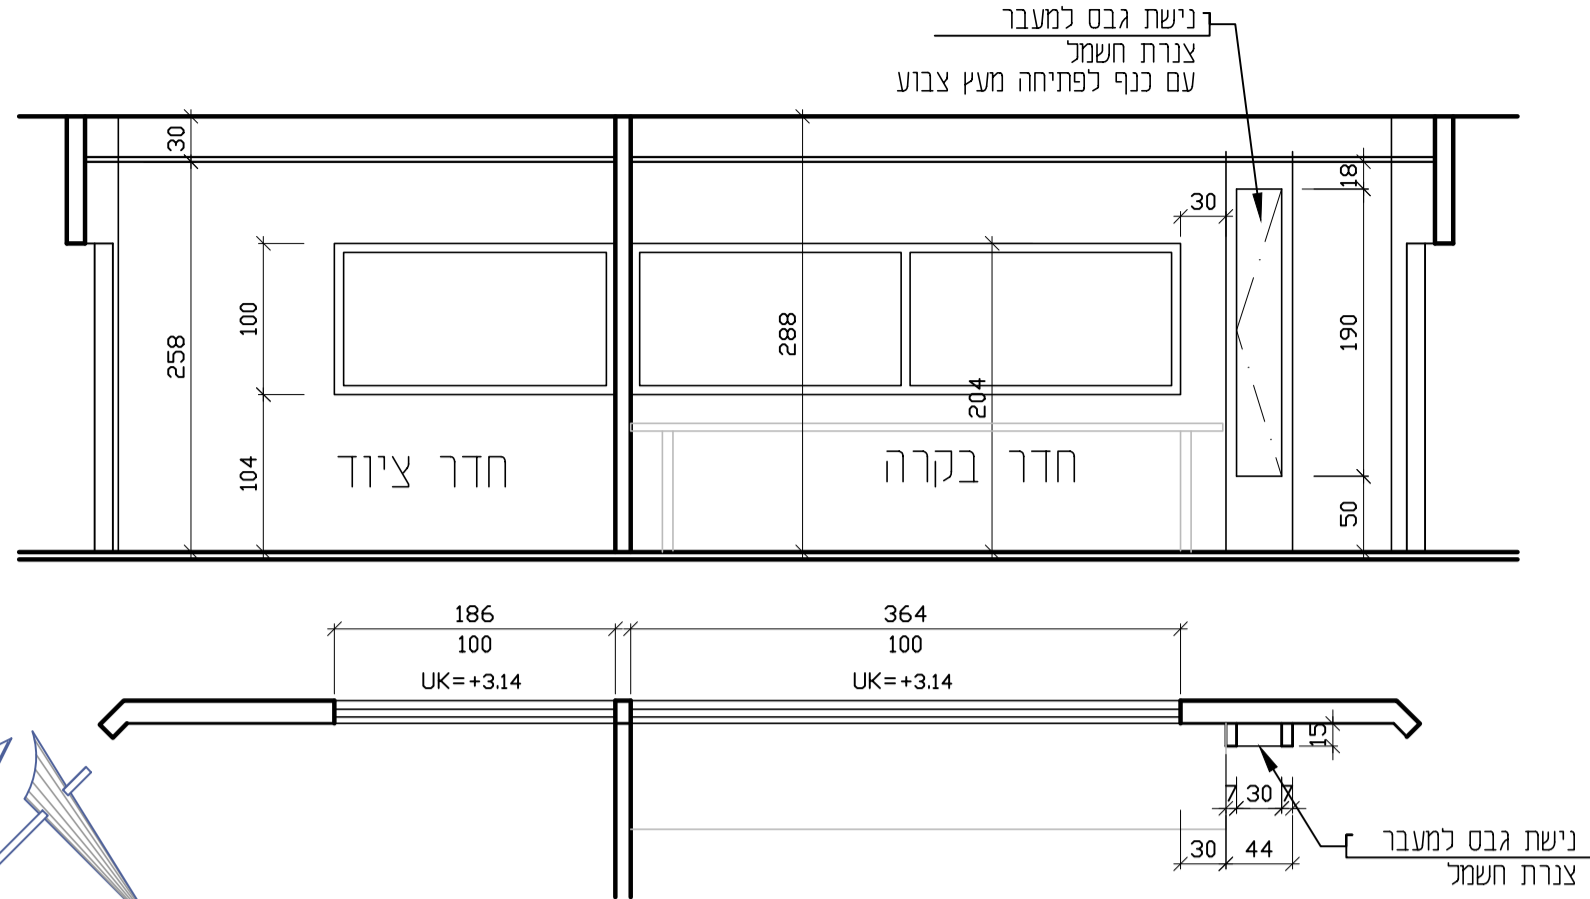

מפרט גמרים

פרקט LVT בתחום הישיבה
 דוגמת: 4 מ"מ ALLURA DECIBEL
 של חברת "פטרונות בריצוף גמיש"
 התקנה ברצועות "פולנקים" עם פרופיל קצה
 הגוון יבחר סופית לקראת הזמנה
 במדרגות הישיבה, פרופיל פינה דגם: TR45-JOLLY
 של חברת אייל ציפיים צבוע בגוון לבחירה
 (במדרגות ירידה פרופיל מדרגה עם תאורה)

פרופיל מדרגה
 בסף כל מדרגה יותקו פרופיל לד מדרגה מאיר כלפי מטה
 AR-6528 --- ARCHITECTURAL LIGHTING
 של חברת "אילרו תאורה אדריכלית"
 צבוע בצבע RAL לבחירת האדריכל

פרקט במה
 ריצוף פרקט ע"ג במה ומדרגות הבמה
 דוגמת SPC 122034 של חברת "אלברו פרקטים"
 כולל סף מדרגה 4 ס"מ
 גוון הפרקט יבחר סופית לקראת הזמנה
 האדלית במה כולל קונסט'

אלמנט קיר
 לוח אקוסטי מדגם ECOFELT של חברת גולמט בע"מ
 בהדפס/ או חרוט לבחירת האדריכל מותקן קטלוג החברה
 במידות לפי חזיתות 12 מ"מ עובי בחיתוך טרפיז
 התקנה - מסתרת עם פרופיל "ט" היקפי צבוע
 (27 יחידות 10 בשני חלקים)

קירות האולם
 צביעת קירות ע"ג טיח אקוסטי קיים לאחר תיקון פגמים
 גוון כהה מתוך מניפת "נירוט" לבחירה
 עם אפשרות לשילוב גוונים

צביעת אלמנט עץ קיים
 אלמנט עץ קיימים - מאוחז, דופו קיר בכניסה ומעקות
 יצבעו בכנה אטומה לאחר תיקונים וליטוש מלא
 גוון סופי לבחירה

תמשורת
 כל חיווית התקשורת, יעשה עפ"י דף הנחיות נציג המכללה
 באופן נסתר, עם השלמה ותיקון של קיר/ עץ

כל הריצופים יעמדו
 בתקן אש מירב למוסד ציבורי !!

מכללת לוינסקי - אודיטוריום

גיליון מס' 01
 תוכנית אודיטוריום

ק.מ. 1:50
 תאריך: 01.01.2025
 * נעיון * * סמכרז * * לביצוע

אלדד נתן
אדריכל
 עין-כנס 54 'ירושלים' 9574423
 טל: 02-6259292 ניד: 050-5408886
 E-Mail: natan-66@zahav.net.il